


VELICHOV

územní plán

ODŮVODNĚNÍ

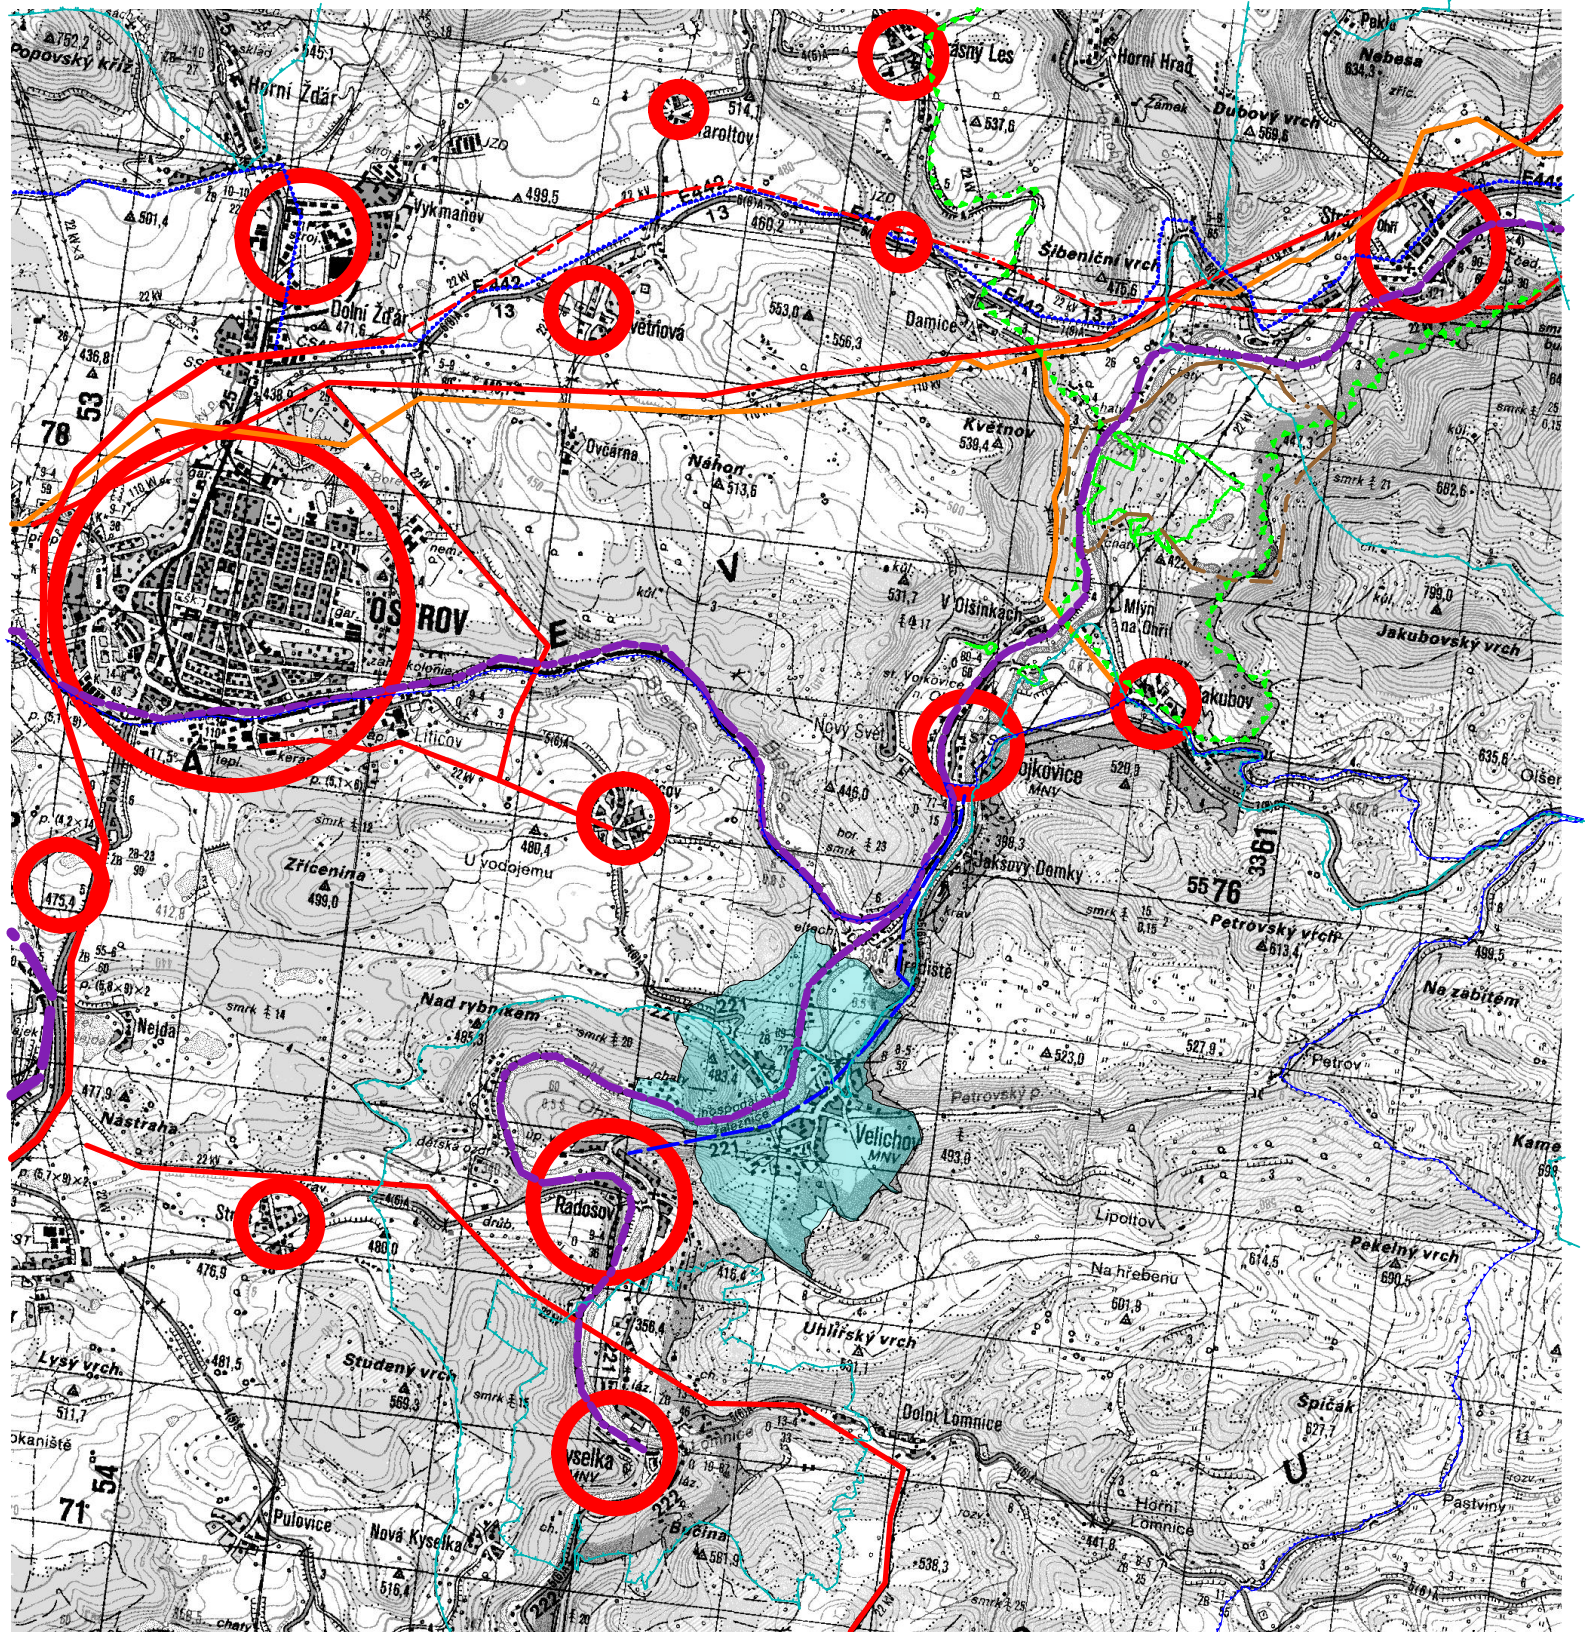

LEGENDA:

- hranice řešeného území
- centra občanské vybavenosti a bydlení
- el. vedení VN
- vtl plynovod, vodovod návrh
- hranice významných přírodních prvků
- ochranné pásmo II.st. IIB přírodních léčivých zdrojů láz. místa K.Vary
- ochranné pásmo I. a II.st.přírodních minerálních vod a přírodních léčivých zdrojů v Kyselce
- ochranné pásmo II.st. zdrojů přírodních minerálních vod Korunní
- hranice přírodního parku Stráž n. Ohří
- ochranné pásmo II.st.IIB přírodních léčivých zdrojů lázeňského místa Jáchymov
- hranice CHOPAV
- st.silnice I/13 - návrh přeložky
- železnice
- sesuvná území

paré č. 1

1.úprava
územní plán ODŮVODNĚNÍ **VELICHOV**

projektant: Ing.arch.Ivan Štros IČO: 1240 3725

specializace:

Výkres širších vztahů

měřítko: 1 :50 000

datum: listopad 2012

objednatel: OÚ Velichov

pořizovatel: MÚ Ostrov

číslo výkresu: 02