


VELICHOV

územní plán

NÁVRH

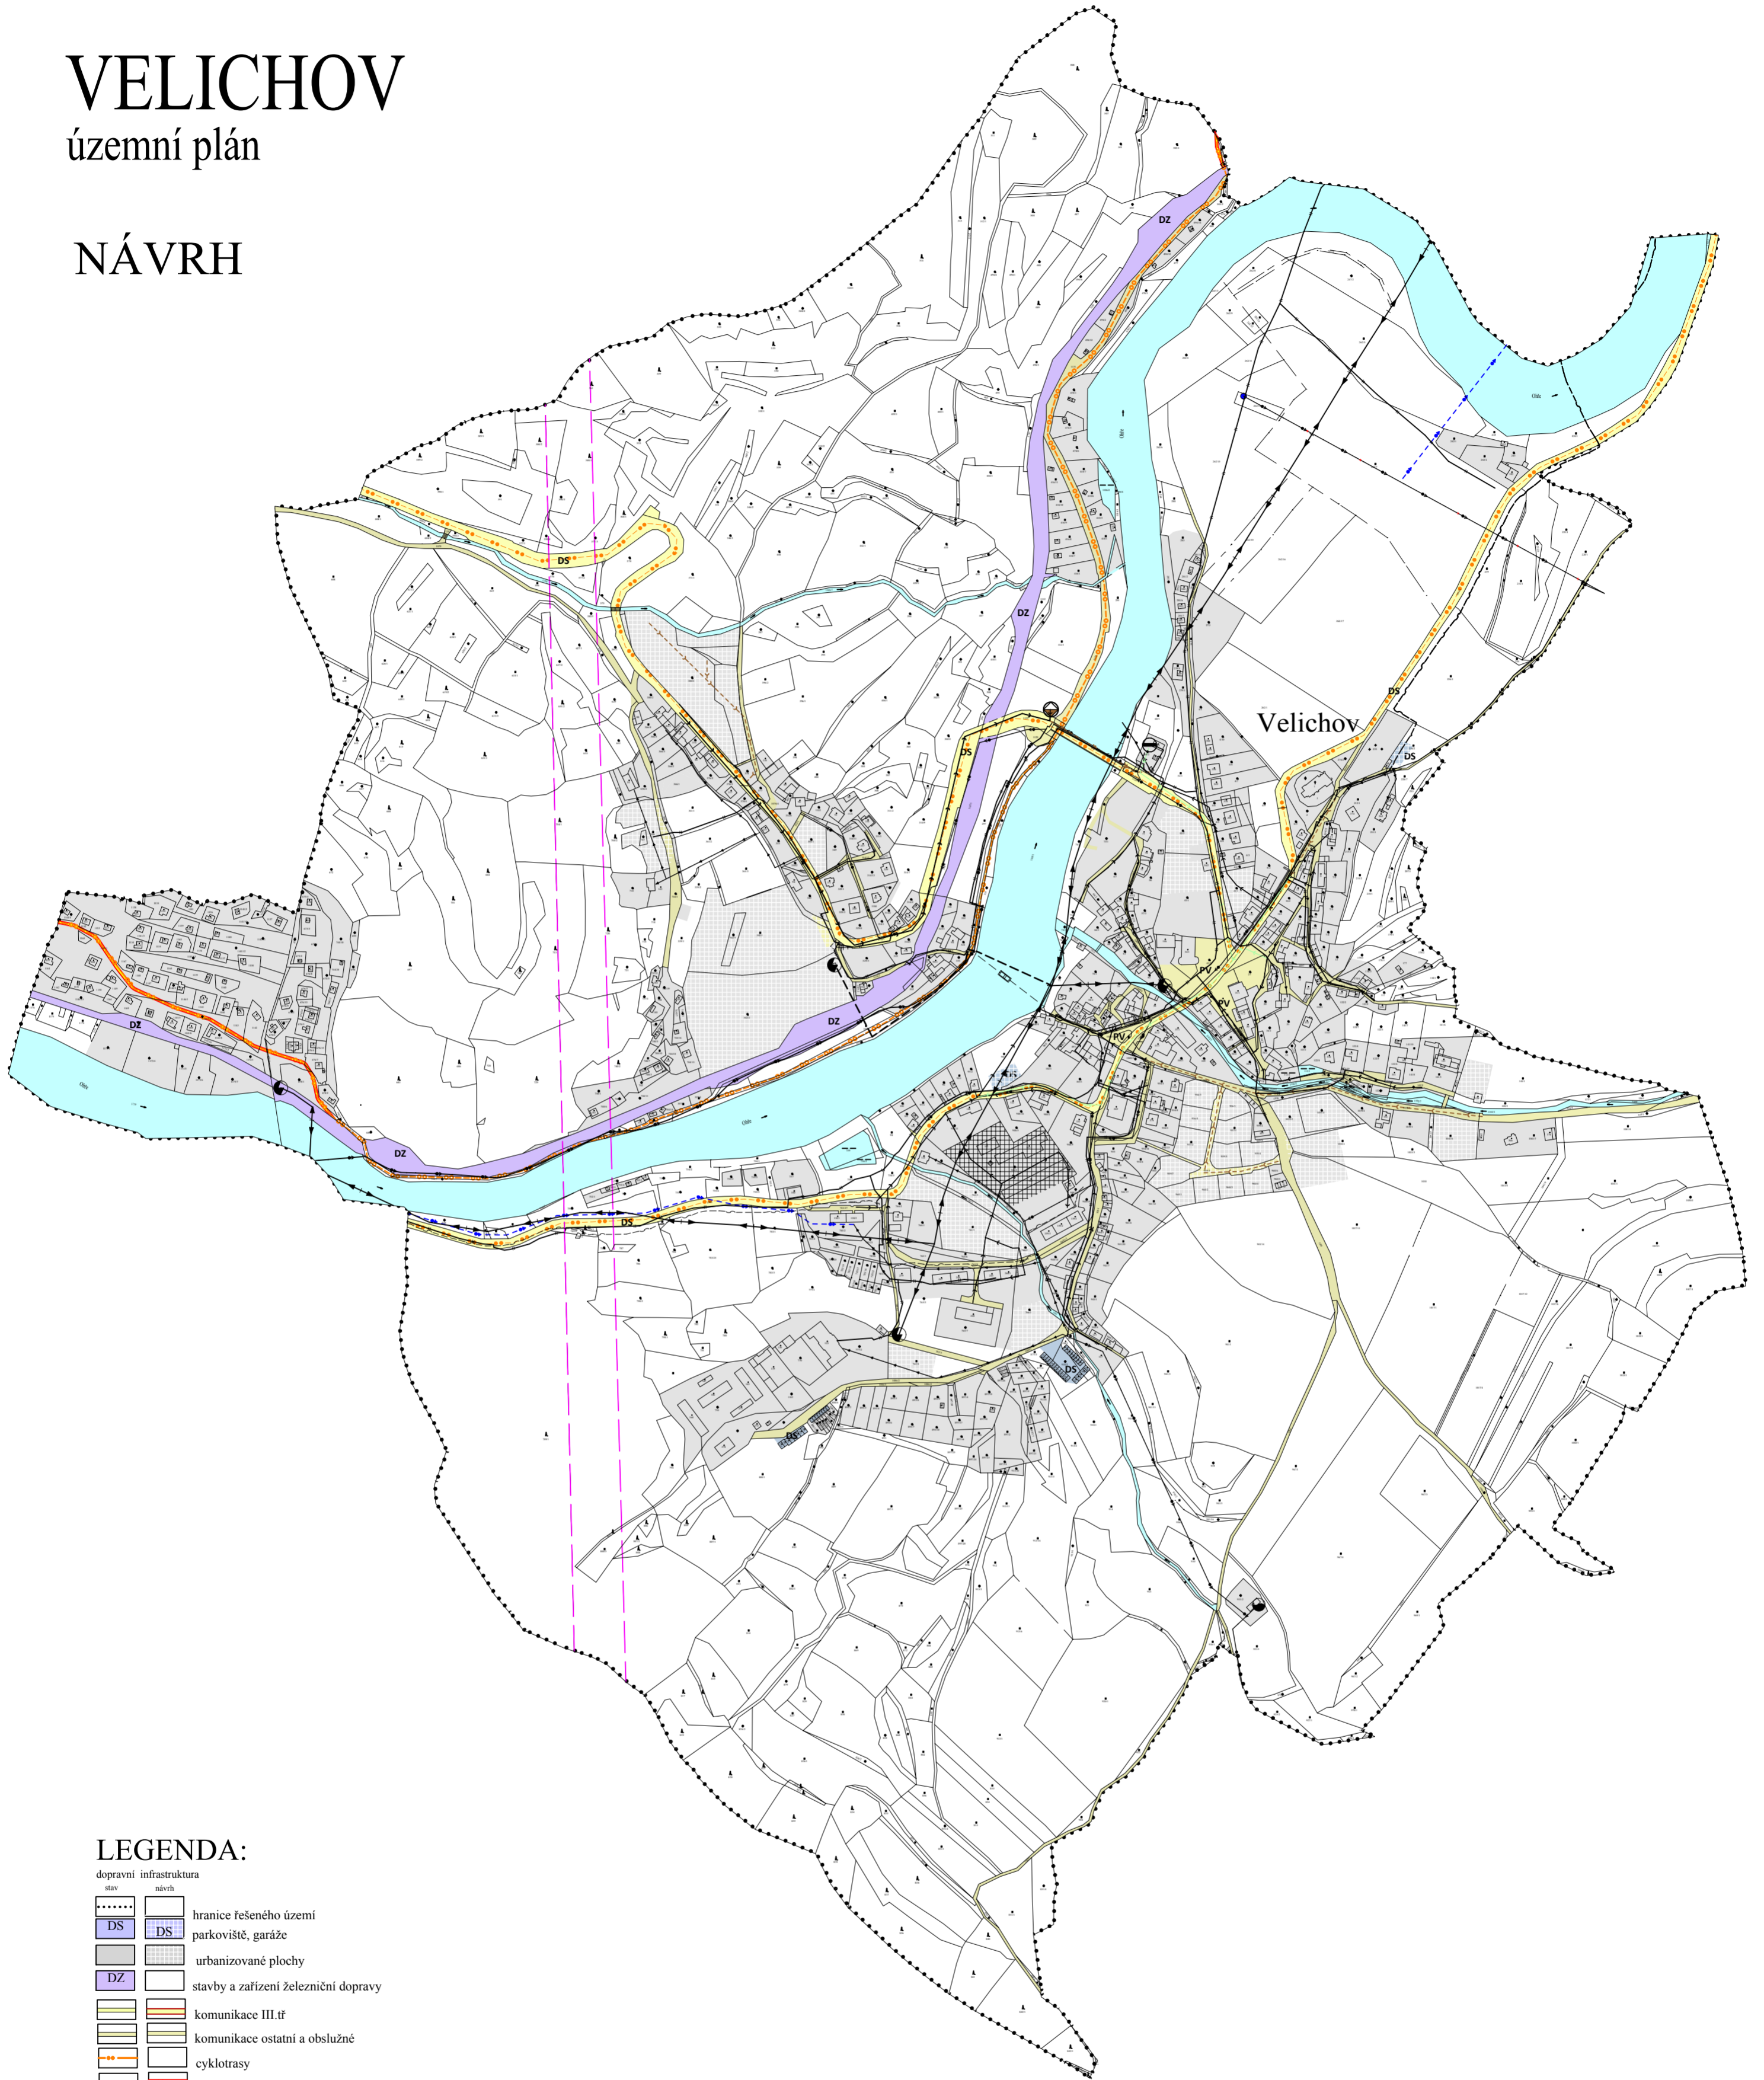

LEGENDA:

dopravní infrastruktura

stav	návrh	
.....		hranice řešeného území
DS	DS	parkoviště, garáže
		urbanizované plochy
DZ		stavby a zařízení železniční dopravy
		komunikace III. tř.
		komunikace ostatní a obslužné
		cyklotrasy
		cyklostezky
		vodní plochy a toky

technická infrastruktura

●	●	trafostanice
●	●	vodárna, vodojem
○	○	vrt
—	—	VN venkovní vedení
—	—	vodovodní přivaděč
—	—	pátevní kanalizační stoka
—	—	stl. pátevní plynovod
—	—	spojové kabely
—	—	RR paprsky

paré č. 2

územní plán **NÁVRH** **VELICHOV**
 projektant: Ing. arch. Ivan Štros IČO: 1240 3725
 specializace: Ing. V. Palivec, V. Procházka
Výkres veřejné infrastruktury měřítko: 1 : 5 000
 datum: květen 2012
 objednatel: OÚ Velichov
 pořizovatel: MÚ Ostrov číslo výkresu: **N2.1**