


VELICHOV

územní plán

ODŮVODNĚNÍ

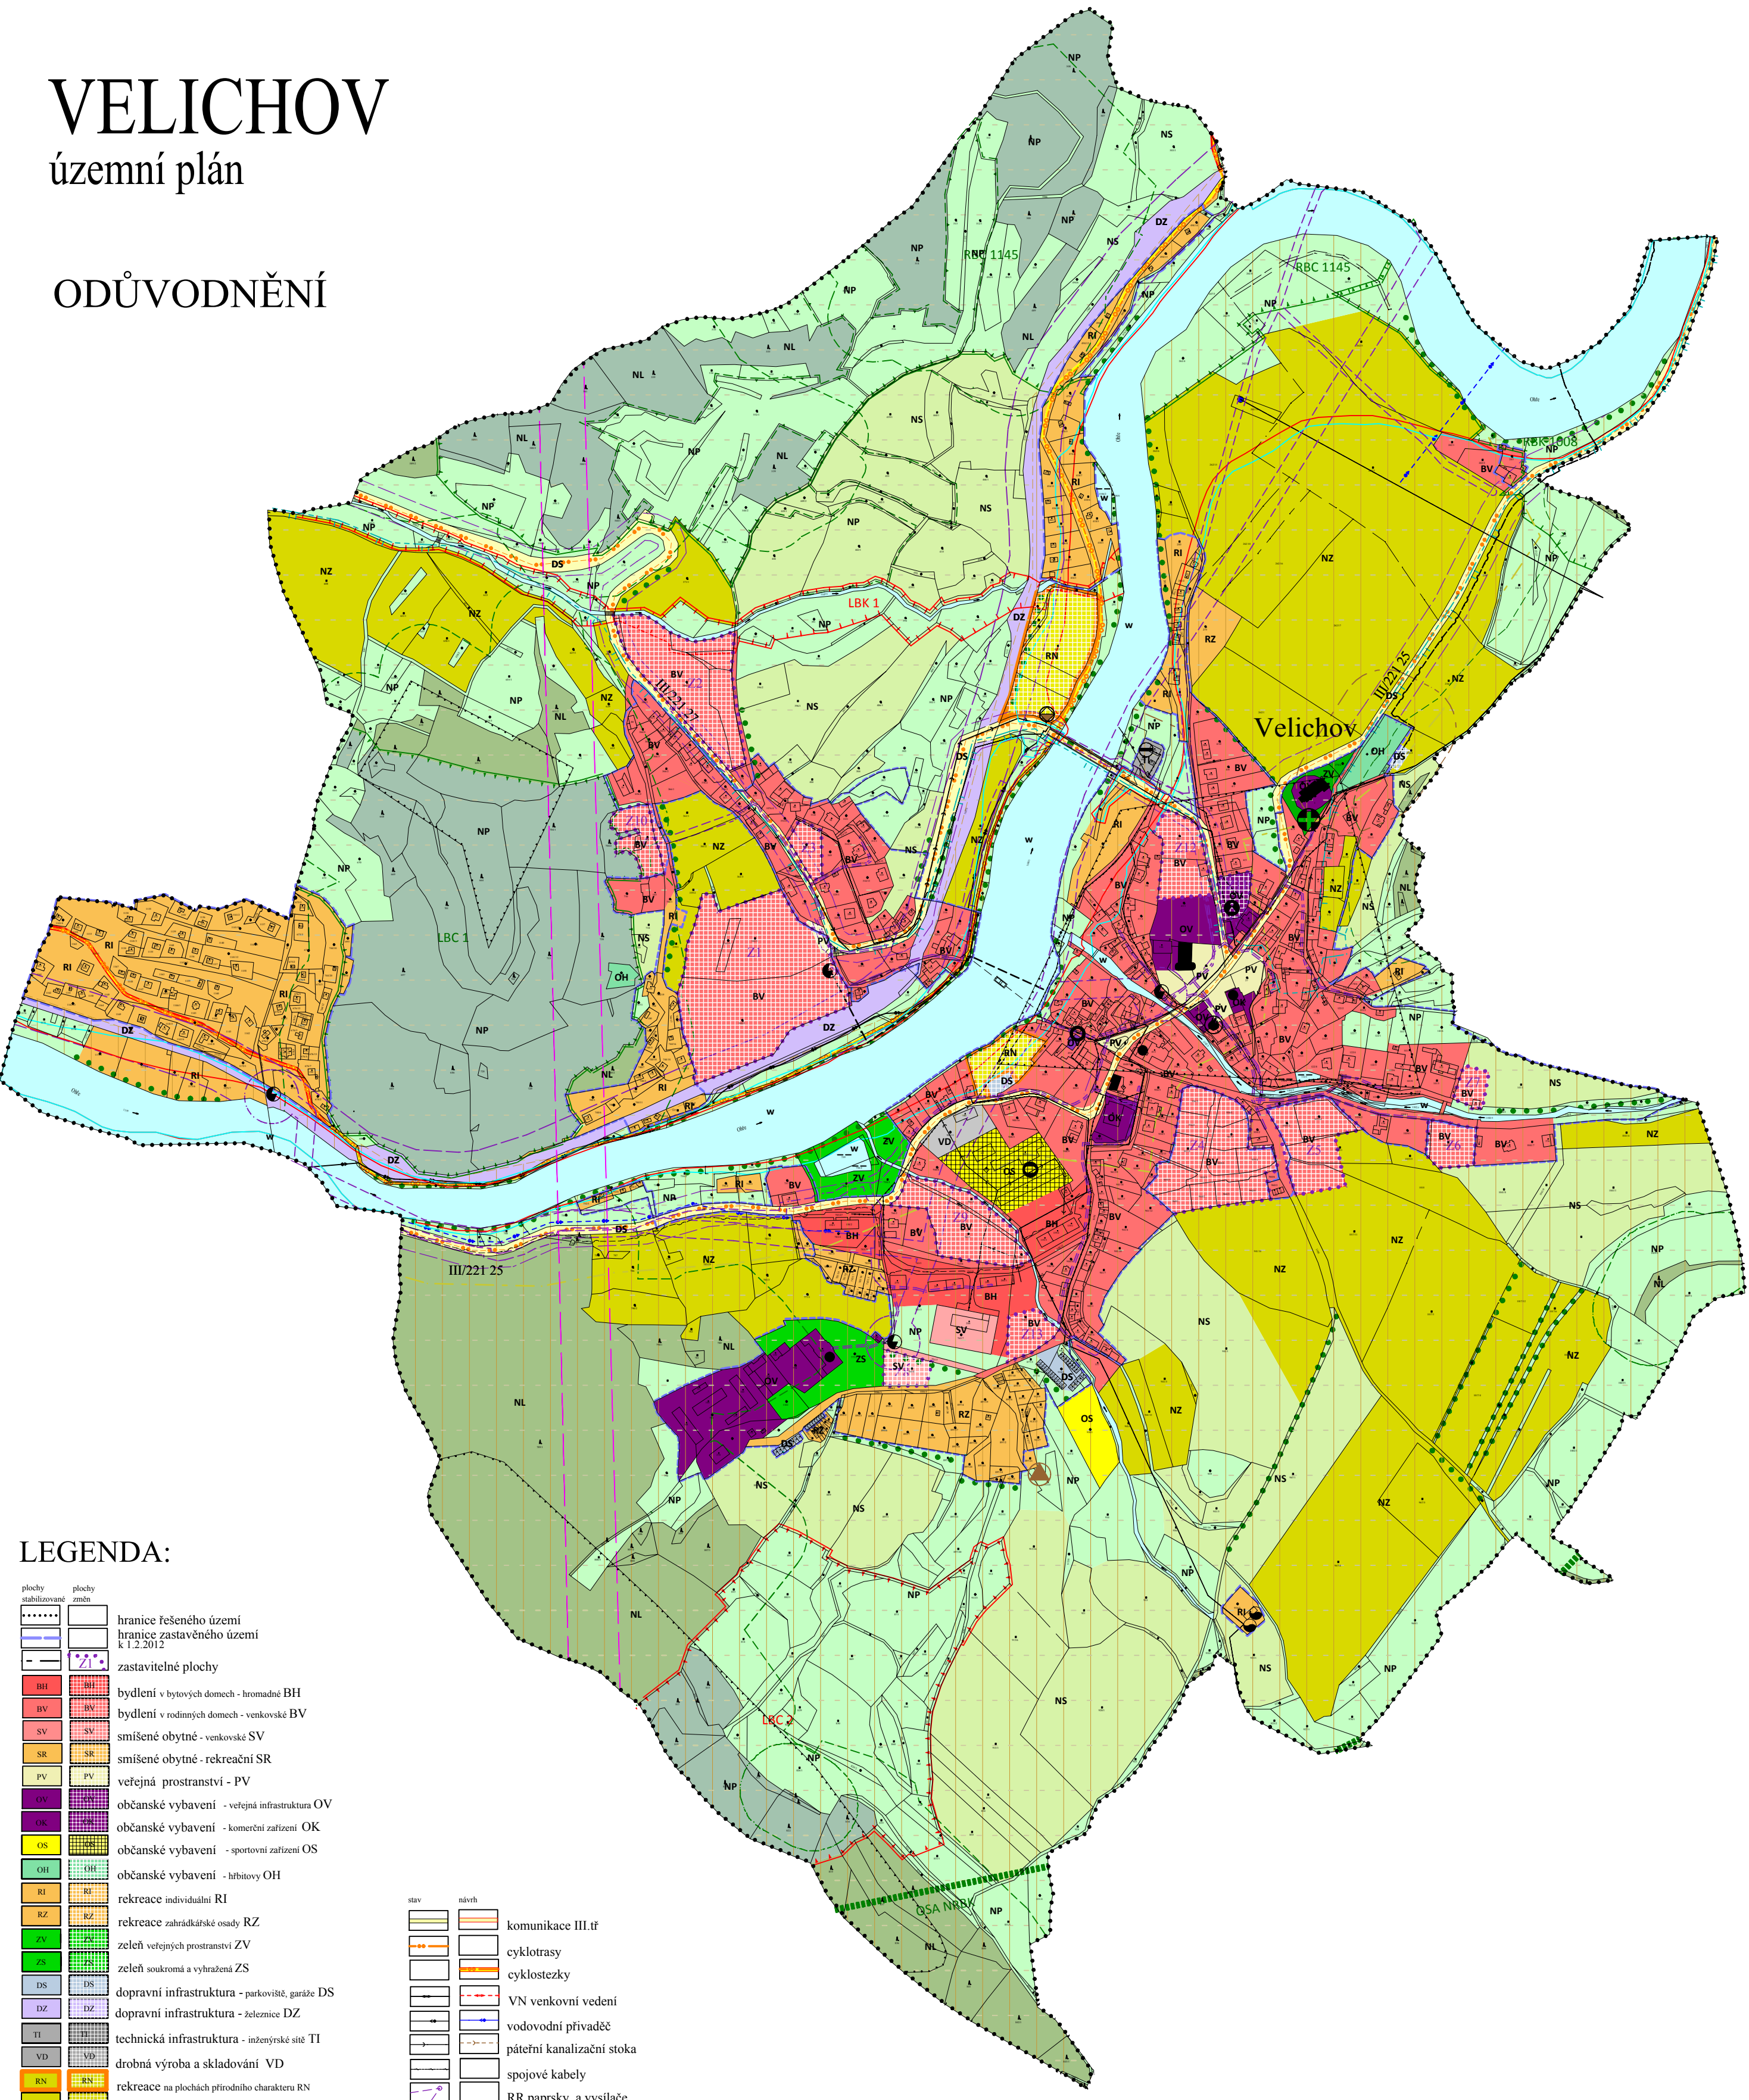

LEGENDA:

plochy stabilizované	plochy změn	
		hranice řešeného území
		hranice zastavěného území k 1.2.2012
		zastavitelné plochy
		bydlení v bytových domech - hromadné BH
		bydlení v rodinných domech - venkovské BV
		smíšené obytné - venkovské SV
		smíšené obytné - rekreační SR
		veřejná prostranství - PV
		občanské vybavení - veřejná infrastruktura OV
		občanské vybavení - komerční zařízení OK
		občanské vybavení - sportovní zařízení OS
		občanské vybavení - hřbitovy OH
		rekreace individuální RI
		rekreace zahrádkářské osady RZ
		zeleň veřejných prostranství ZV
		zeleň soukromá a vyhrazená ZS
		dopravní infrastruktura - parkoviště, garáže DS
		dopravní infrastruktura - železnice DZ
		technická infrastruktura - inženýrské sítě TI
		drobná výroba a skladování VD
		rekreace na plochách přírodního charakteru RN
		plochy zemědělské NZ
		plochy lesní NL
		plochy přírodní NP
		plochy smíšené nezastavěného území NS
		vodní plochy a toky W
		aleje

stav	návrh	
		správa
		sportovní hřiště
		kostel, kaplička
		trafostanice
		vodárna, vodojem
		čerpací stanice odpadních vod
		čistírna odpadních vod
		hasičská zbrojnice
		urbanisticky a architektonicky významné objekty

stav	návrh	
		komunikace III.tř
		cyklotrasy
		cyklostezky
		VN venkovní vedení
		vodovodní přívaděč
		pátevní kanalizační stoka
		spojové kabely
		RR paprsky a vysílače
		ÚSES - biocentra
		ÚSES - biokoridory
		nadregionální biokoridor - osa
		ochranné pásmo II.st přírodních léčivých zdrojů Kyselky
		ochranná pásma veřejné infrastruktury
		hranice ochranného pásma lesa 50m
		hranice vojenského újezdu
		území NATURA 2000 ptačí oblast
		území NATURA 2000 EVL
		hranice záplavového území Q100
		hranice záplavového území Q100 - aktivní zóna
		památkově chráněné objekty
		archeologické naleziště
		významný krajinný prvek
		kontaminovaná plocha

paré č. 4

územní plán

ODŮVODNĚNÍ

VELICHOV

projektant: Ing.arch.Ivan Štros

IČO: 1240 3725

specializace:

Koordinační výkres

měřítko: 1 : 5 000

datum: červen 2013

objednatel: OÚ Velichov

pořizovatel: MÚ Ostrov

číslo výkresu: 01