


VELICHOV

územní plán

NÁVRH

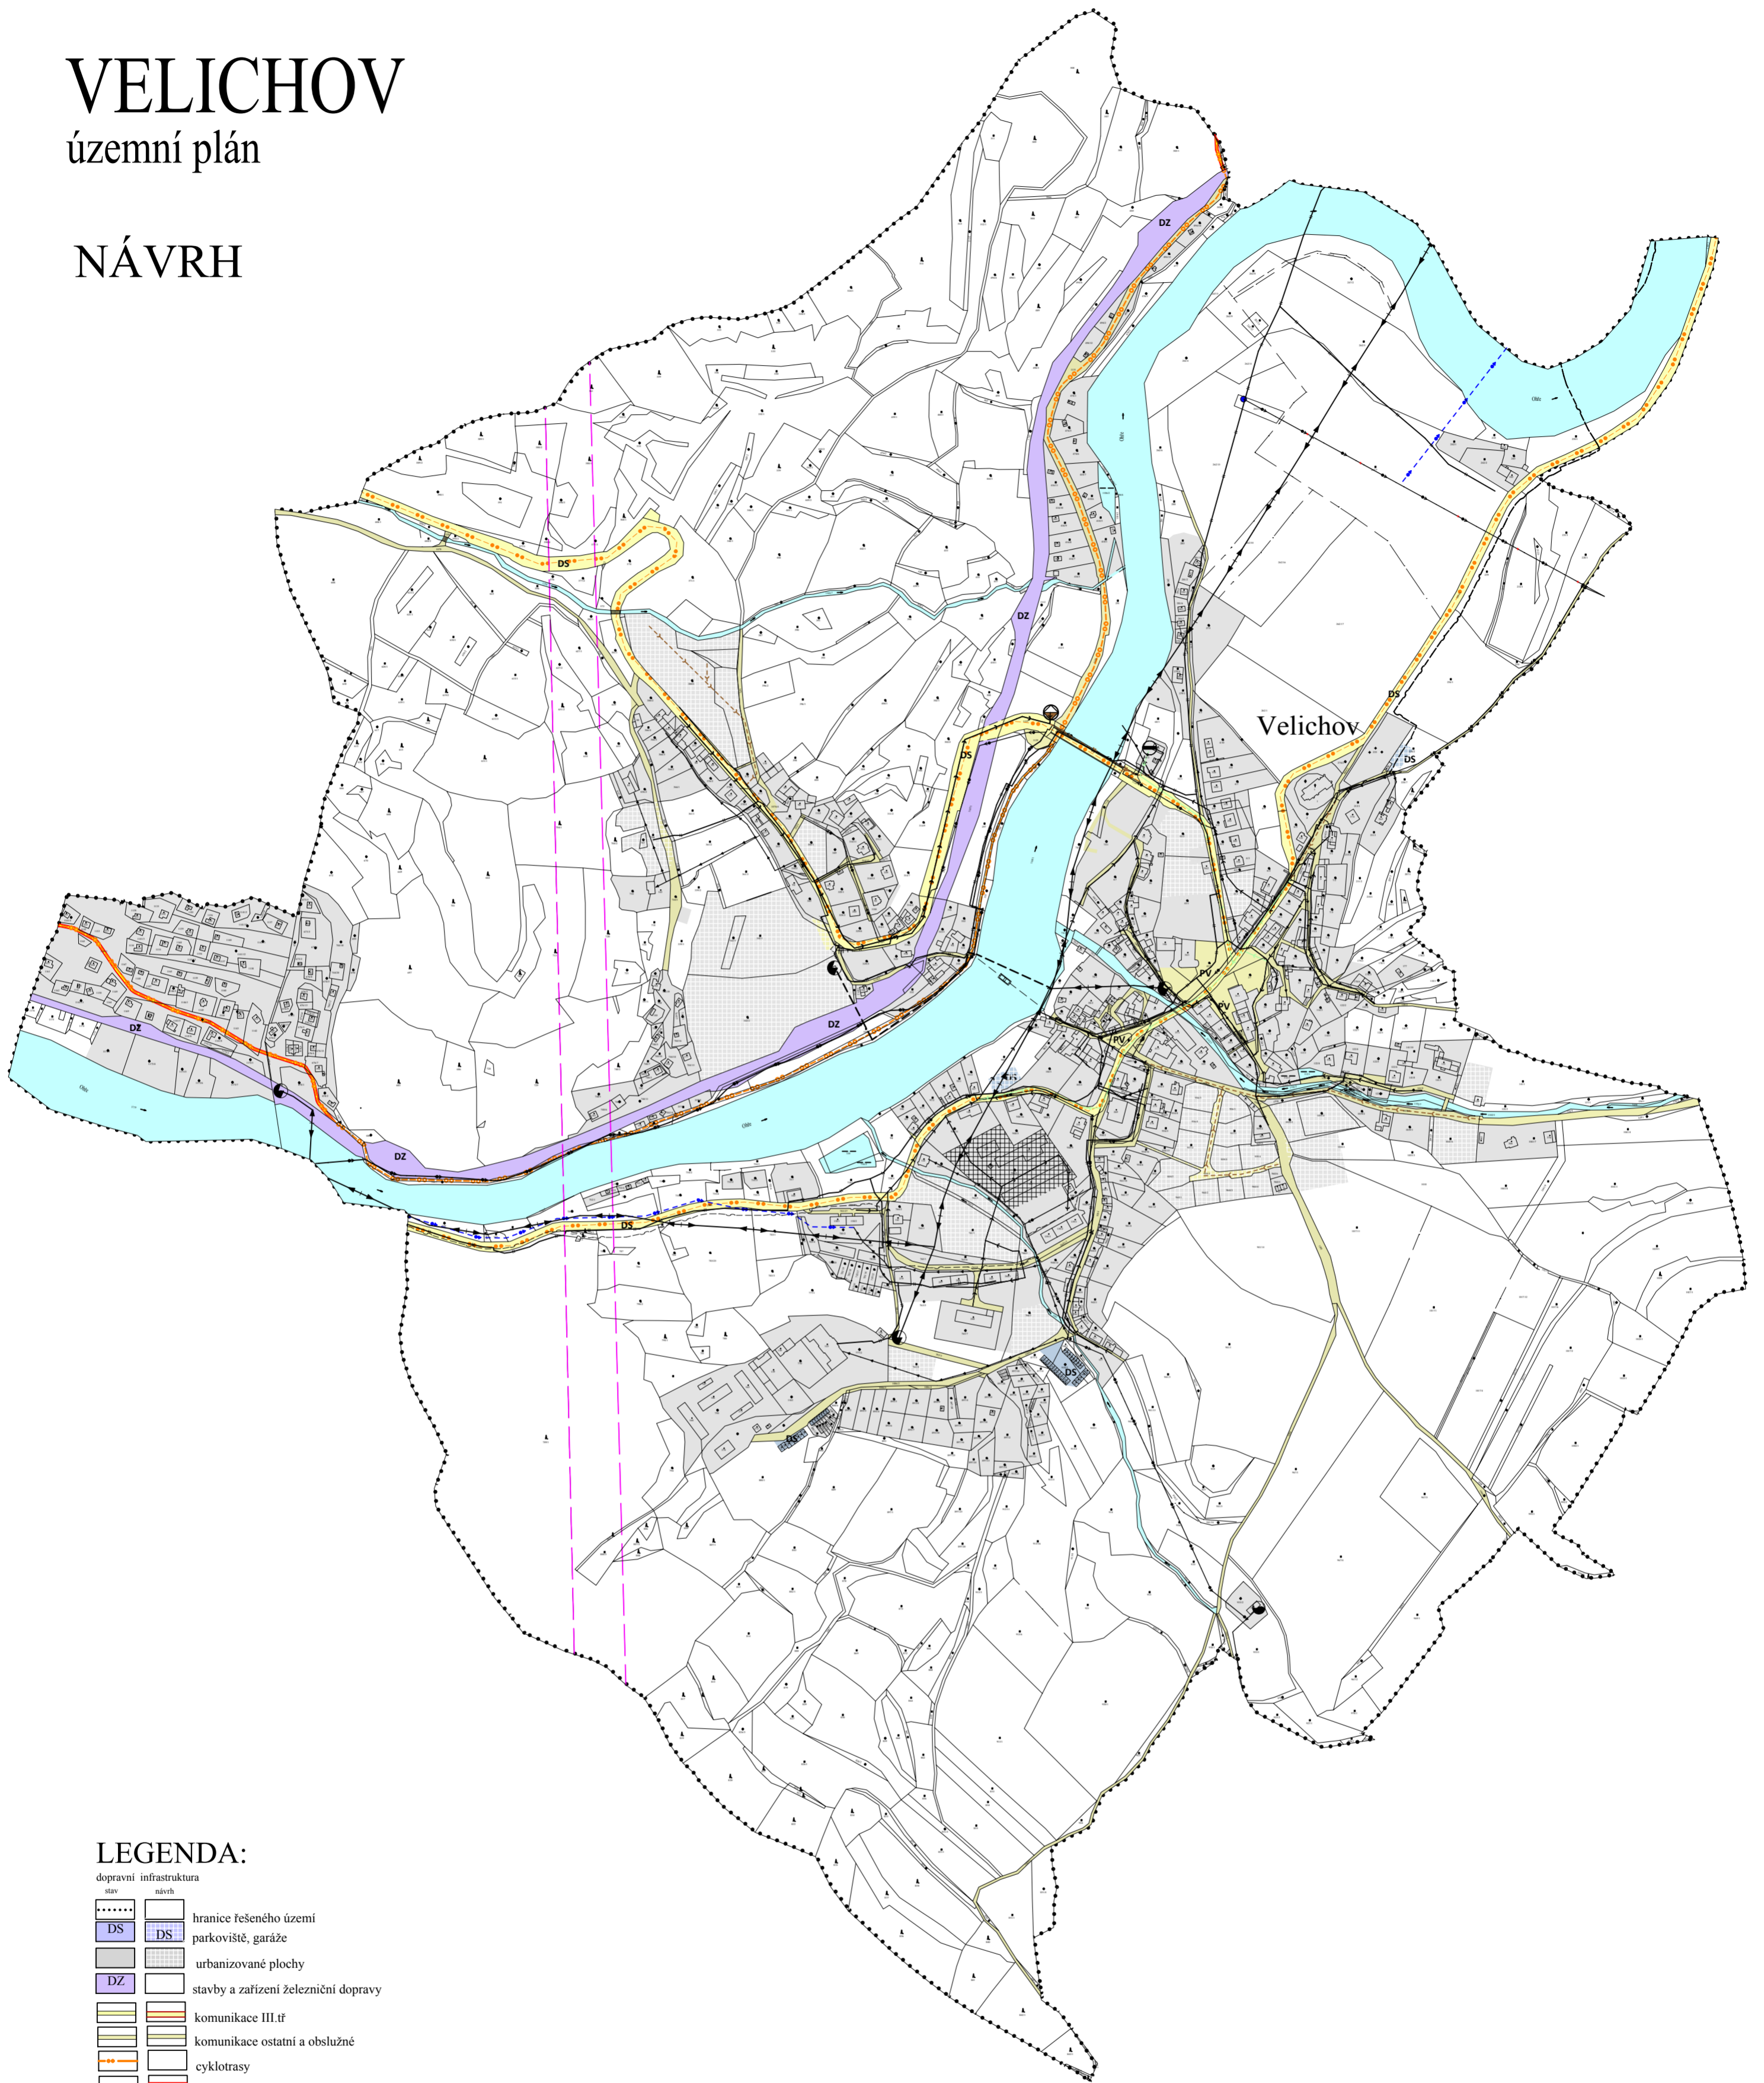

LEGENDA:

dopravní infrastruktura

| stav | návrh | |
|-------|-------|--------------------------------------|
| | | hranice řešeného území |
| DS | DS | parkoviště, garáže |
| | | urbanizované plochy |
| DZ | | stavby a zařízení železniční dopravy |
| | | komunikace III.tř |
| | | komunikace ostatní a obslužné |
| | | cyklotrasy |
| | | cyklostezky |
| | | vodní plochy a toky |

technická infrastruktura

| | | |
|---|---|---------------------------|
| ● | ● | trafostanice |
| ● | ● | vodárna, vodojem |
| ○ | ○ | vrt |
| — | — | VN venkovní vedení |
| — | — | vodovodní přivaděč |
| — | — | pátevní kanalizační stoka |
| — | — | stl pátevní plynovod |
| — | — | spojové kabely |
| — | — | RR paprsky |

paré č. 2

územní plán **NÁVRH** **VELICHOV**
 projektant: Ing.arch.Ivan Štros IČO: 1240 3725
 specializace: Ing.V.Palivec, V.Procházka

Výkres veřejné infrastruktury měřítko: 1 : 5 000
 datum: květen 2012

objednatel: OÚ Velichov
 pořizovatel: MÚ Ostrov číslo výkresu: **N2.1**